


VILLA AM MEER

Kanica / Kroatien


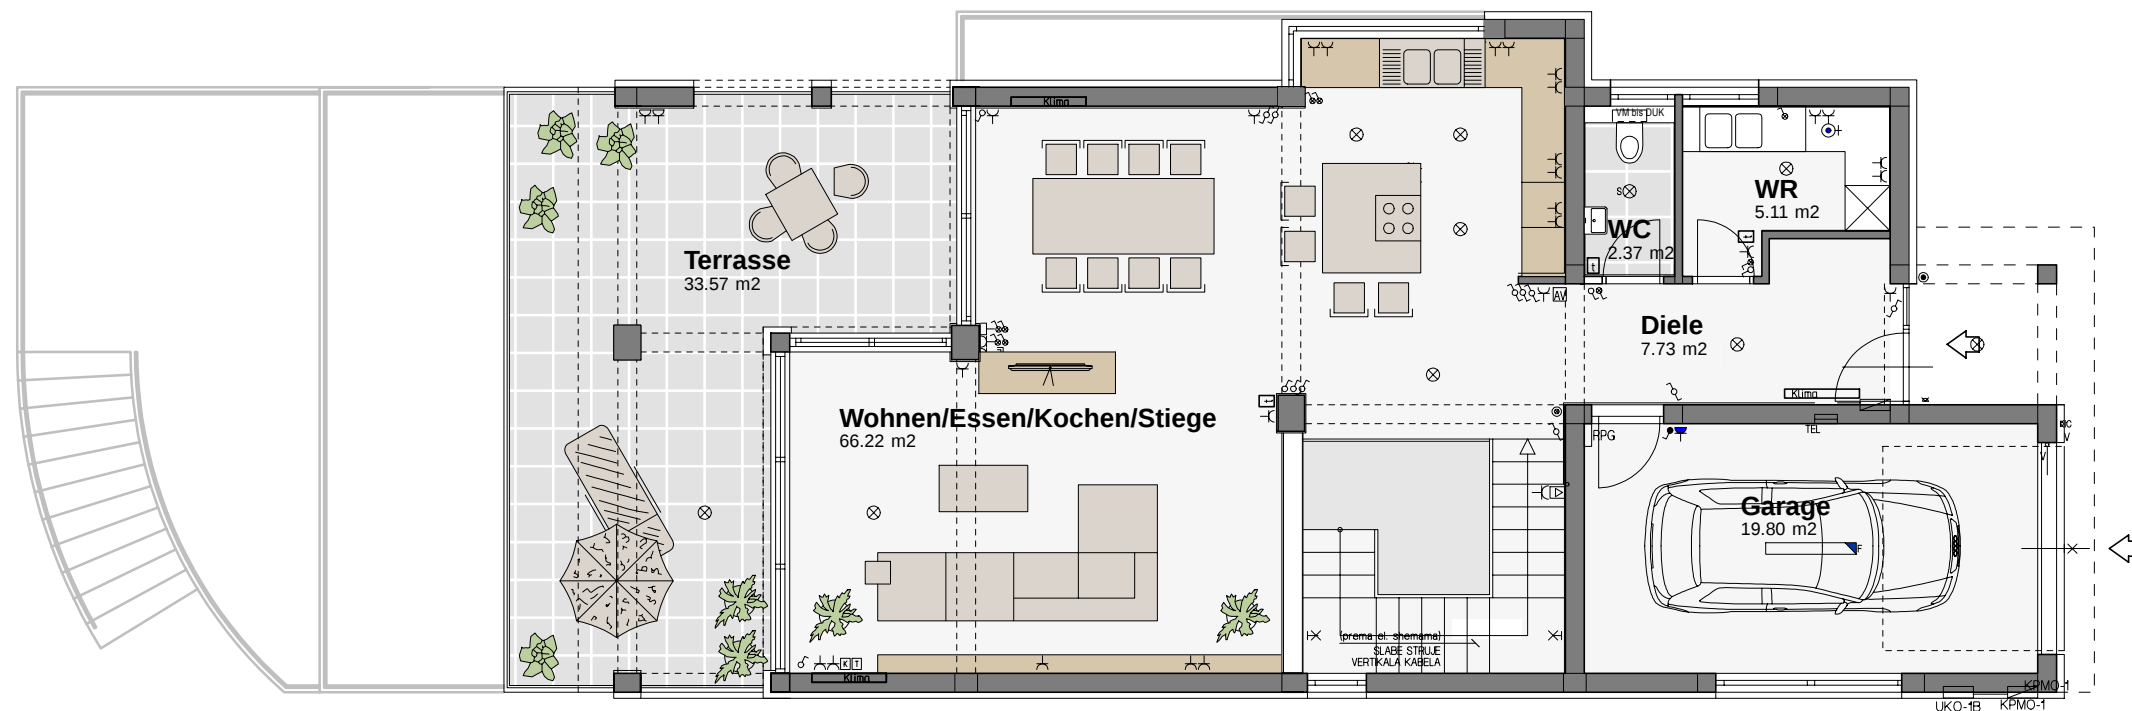


0m 1m 2m 3m 4m 5m

M 1:100

SYSTEMSCHNITT

normalni presjek

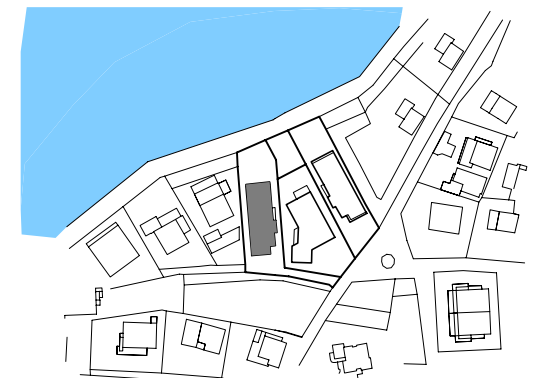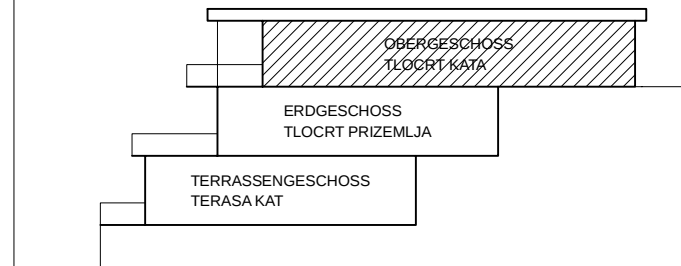

ÜBERSICHT / situacija

**Sämtliche Maße sind Naturmaße
Maßtoleranzen bis 3% sind möglich**



voran Immobilien und Beteiligungen GmbH
Inn 7
A 4632 Pichl bei Wels
www.voran-immobilien.at
T +43 (0) 7249 / 444-866
luise.ecker@voran.at

Projekt Invest d.o.o.

Kralja Tomislava 6,
HR 22213 Pirovac

T +385 (0) 22 466 535
a.jelusic@projektinvest.hr